

# CULMIA COSTA GALERA III

## Vivienda 2 C

Escalera / Portal	13
Planta	Planta 2
Vivienda	C

## Superficies

Útil interior aproximada	80,64 m <sup>2</sup>
Útil terraza	16,66 m <sup>2</sup>

Construida	96,76 m <sup>2</sup>
Construida con E.Comunes	113,99 m <sup>2</sup>

## Superficies útiles por estancia


1 Vestibulo	7,03 m <sup>2</sup>
2 Cocina	8,84 m <sup>2</sup>
3 Salón comedor	20,90 m <sup>2</sup>
4 Dormitorio principal	12,58 m <sup>2</sup>
5 Dormitorio 2	10,49 m <sup>2</sup>
6 Dormitorio 3	9,84 m <sup>2</sup>
7 Baño 1	4,14 m <sup>2</sup>
8 Baño 2	3,21 m <sup>2</sup>
9 Distribuidor	3,61 m <sup>2</sup>
10 Terraza	16,66 m <sup>2</sup>

## Plano de conjunto



**Advertencia Legal.** La información gráfica contenida en este soporte es orientativa, elaborada a partir del proyecto básico del edificio, y no tiene carácter contractual, por lo que podrá ser modificada por la empresa promotora durante la ejecución de las obras por causas de índole técnica, jurídica y comercial. Asimismo, el mobiliario, la decoración, los elementos de ambientación y los electrodomésticos incluidos son de carácter decorativo y no son objeto de contratación.

Nº Edición 01  
Fecha 29/02/2024

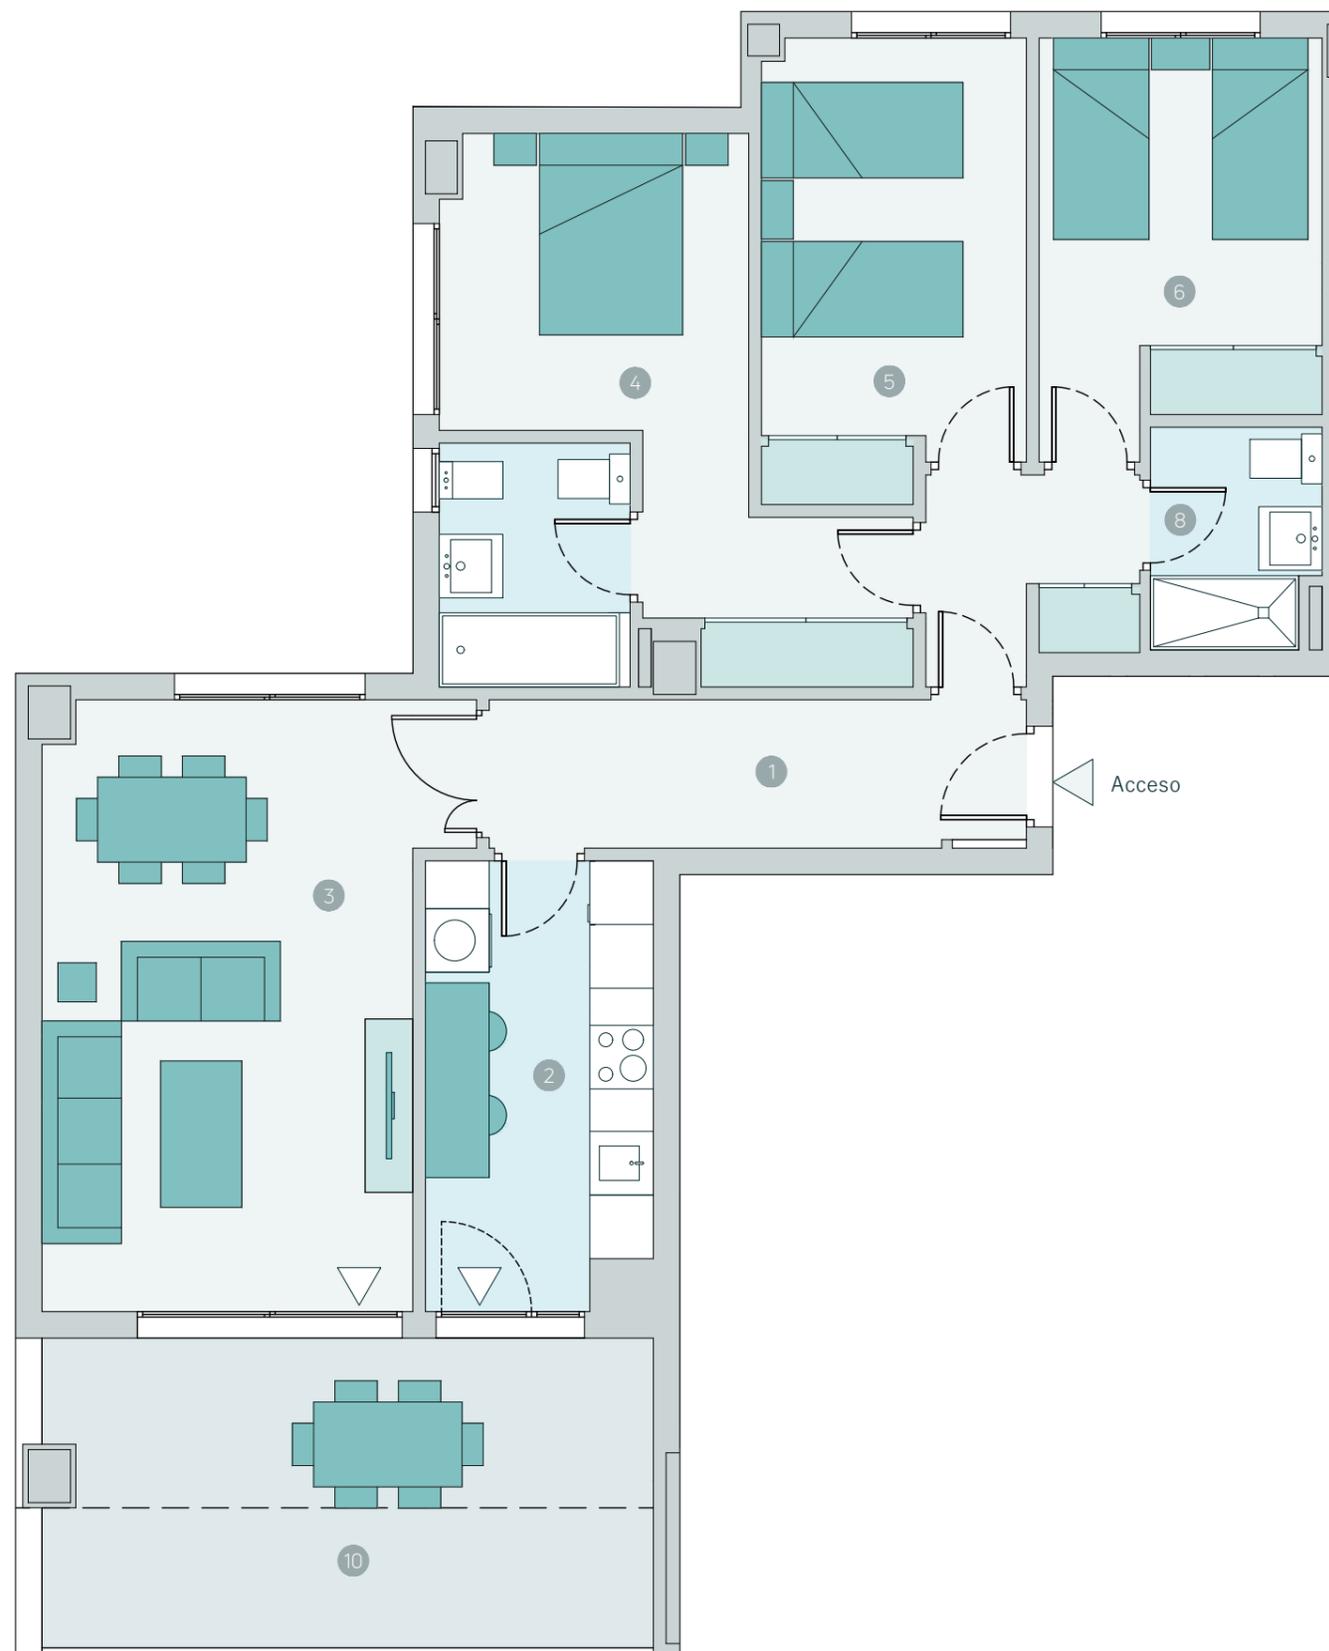

**CULMIA**  
Destino, tu hogar